


22.05.19

Bhend & Schlauri Architekten

Malzstrasse 21, CH-8045 Zürich
www.bhendschlauri.ch

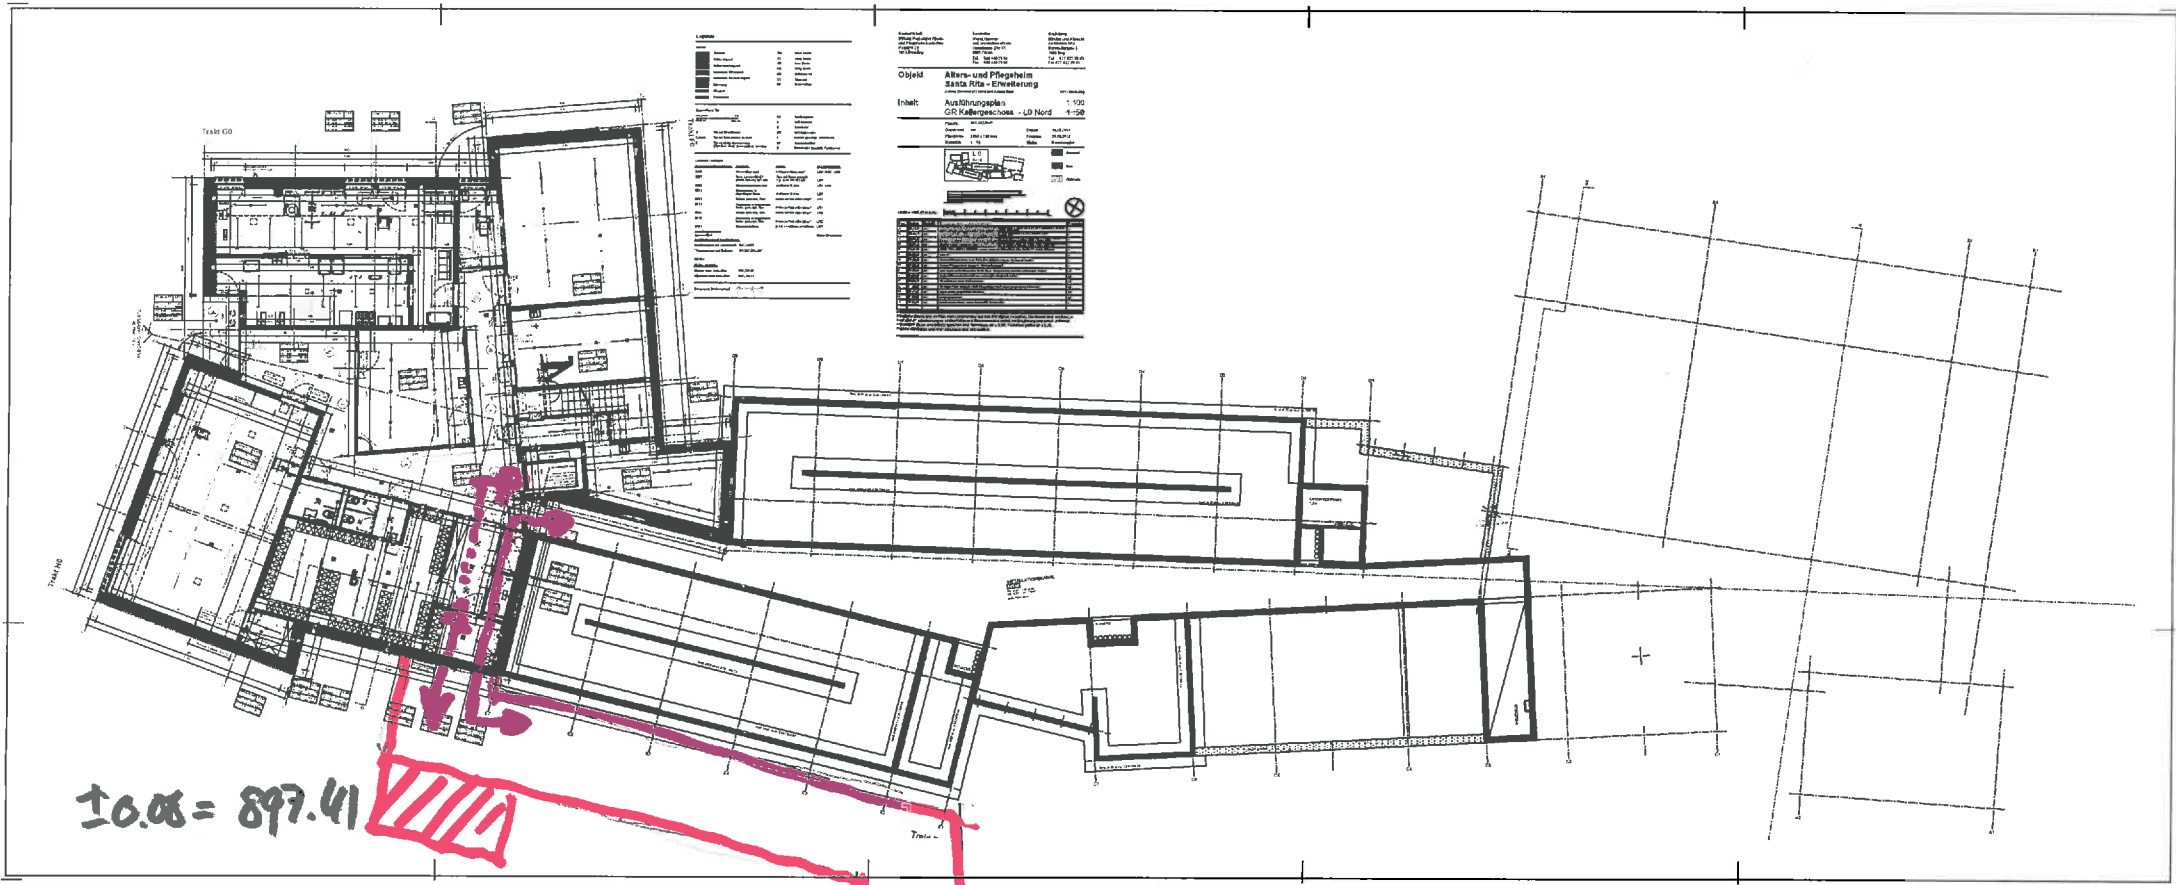

$\pm 0.08 = 897.41$

**ANSCHLUSS ITT
LEVEL**

OK BODEN: $-3.76 \rightarrow 893.74$
OK DECKE: $-0.13 \rightarrow 897.28$


OK STRASSE CA $+897.08 \rightarrow$ CA 2.00 M ÜBERDECKUNG

ANSCHLUSS TECHNIK
 ANSCHLUSS PERSONEN
 ERSATZ GARDEROBE

22.05.19

Bhend & Schlauri Architekten

Malzstrasse 21, CH-8045 Zürich
www.bhendschlauri.ch

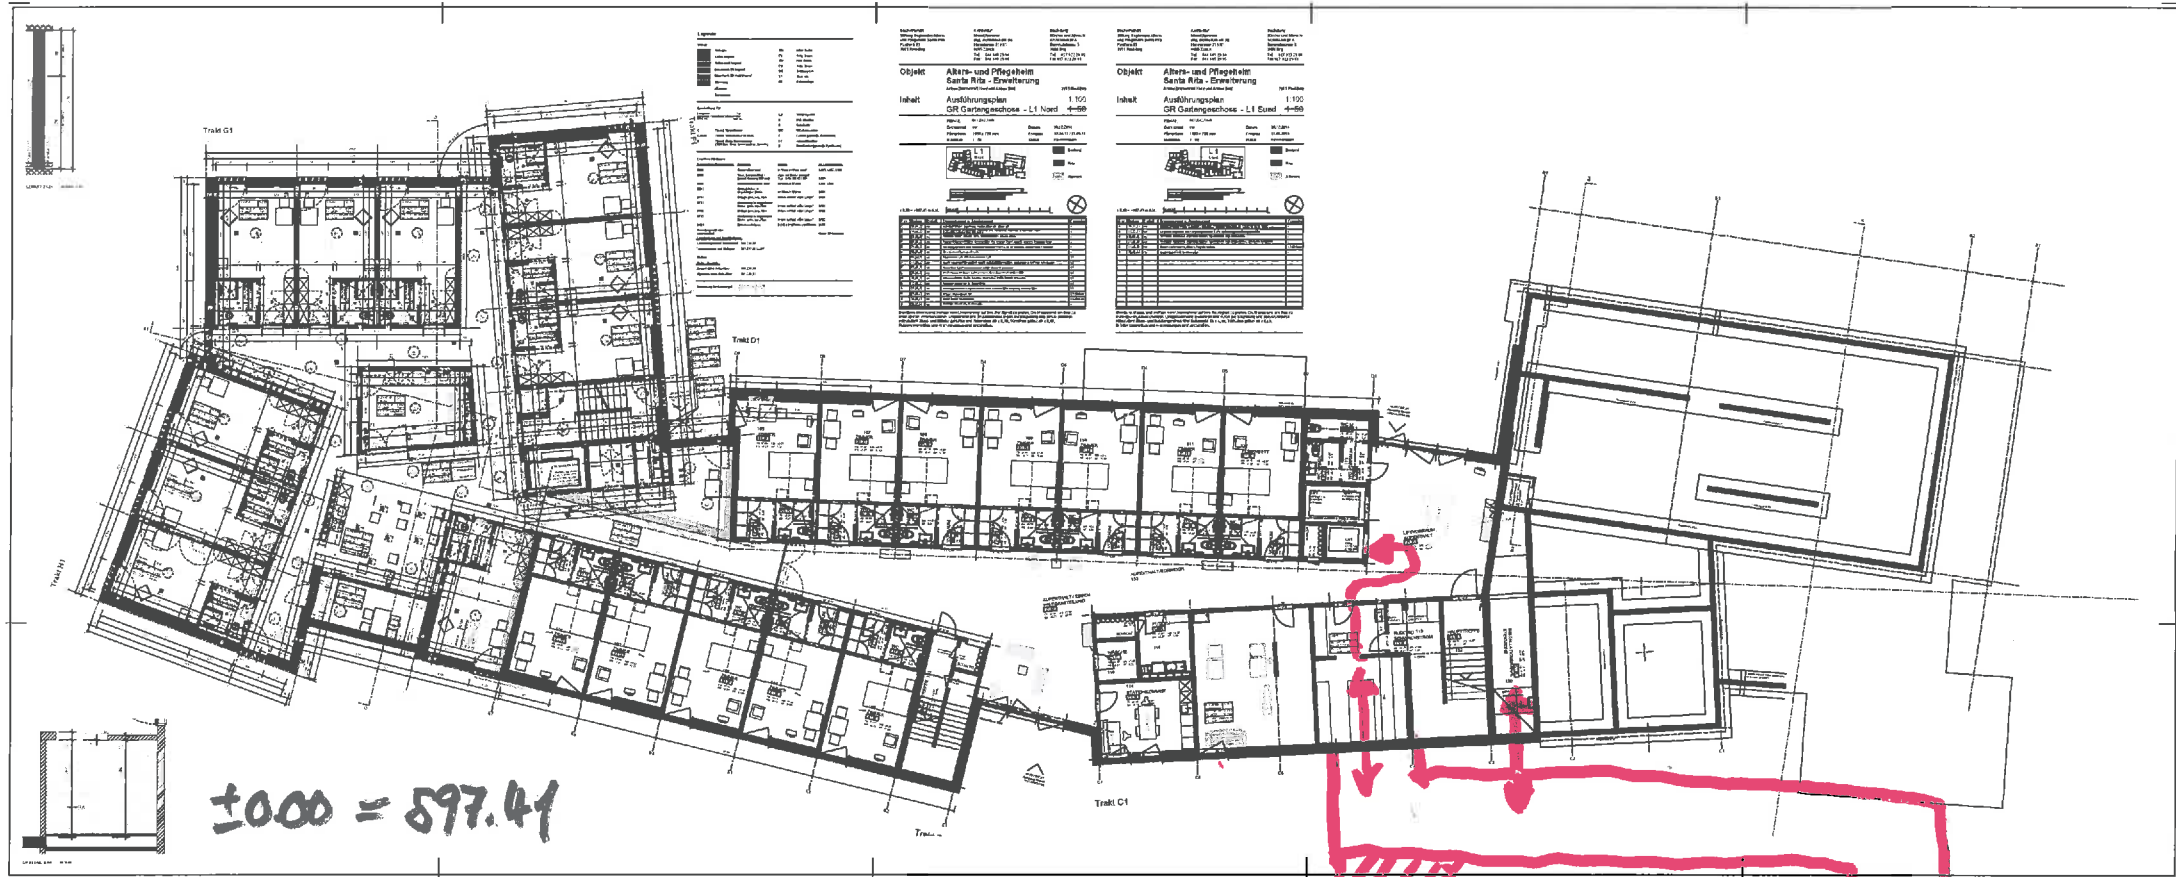

$\pm 000 = 597.41$

**ANSCHLUSS IM
LEVEL 1**

UK BODEN $-0.30 \rightarrow 897.02$
 OK DECKE $+2.77 \rightarrow 900.18$

ANSCHLUSS PERSONEN
ANSCHLUSS TECHN.
ERSATZ LAGER

**OK STRASSE
CA 102.00**

**N 2.60 M
ÜBERDECKUNG**